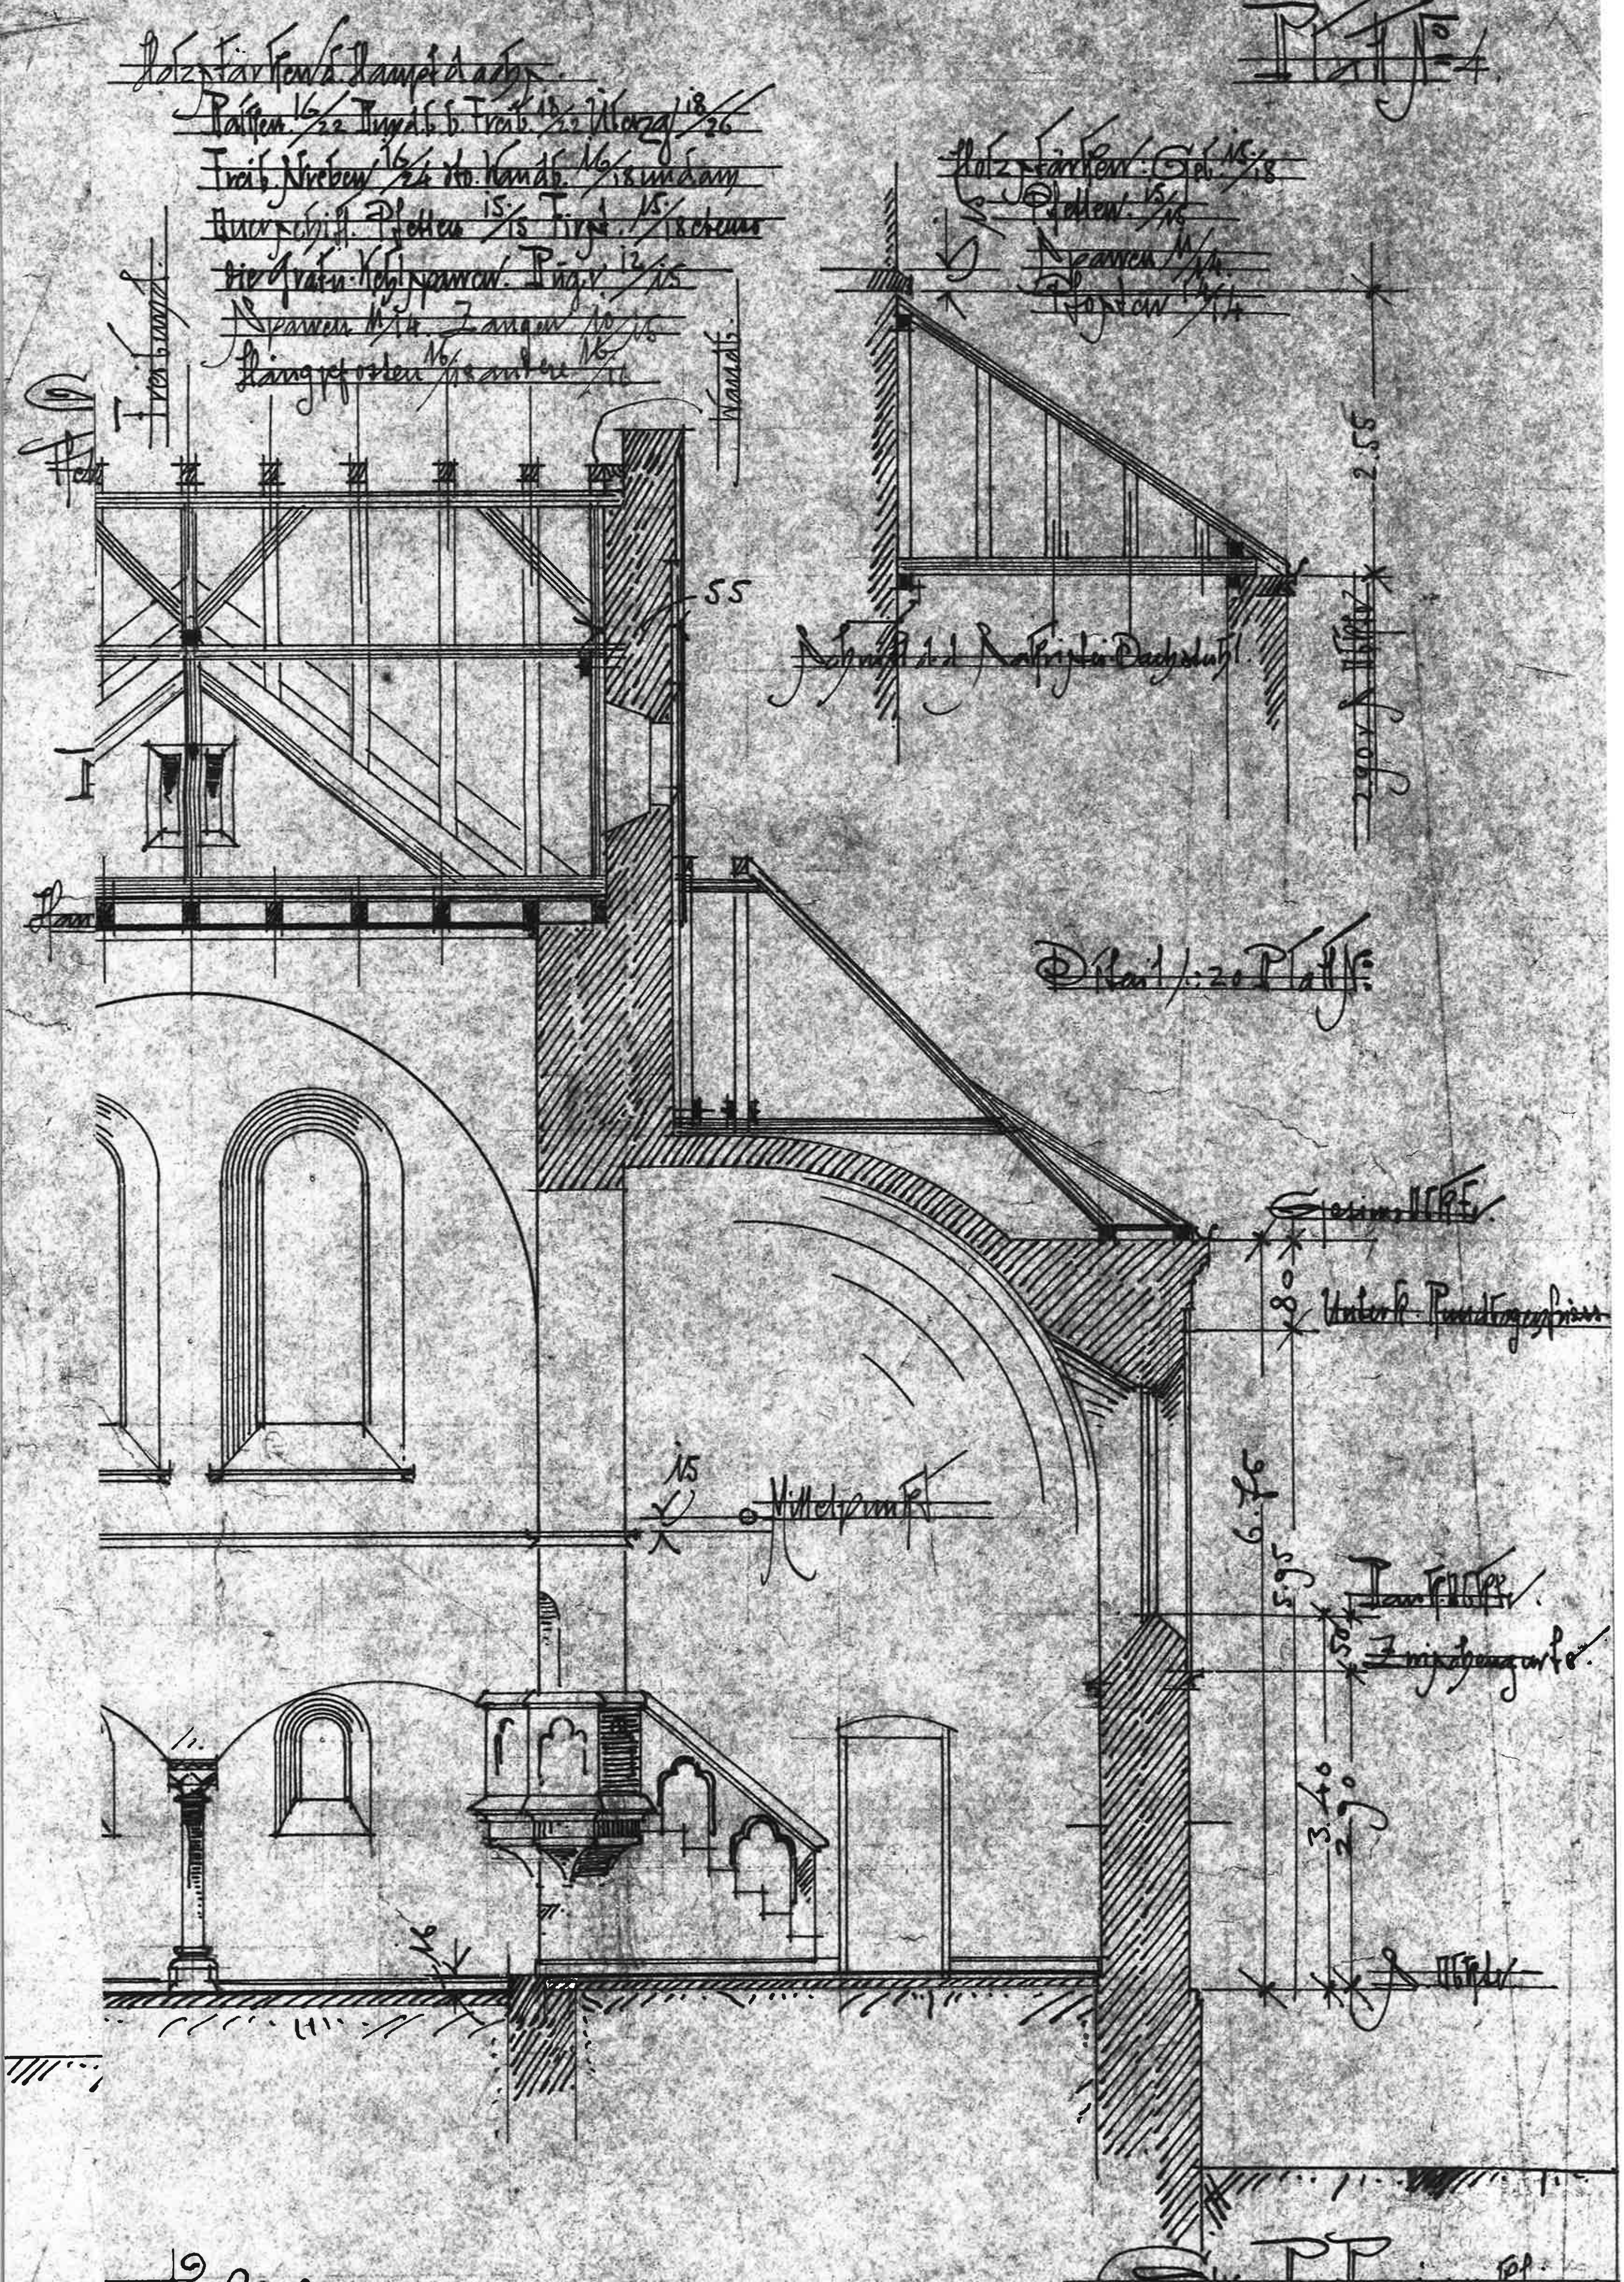
Holzstärken d. Hauptdaches.
Balken 16/22 Bug 15 Treib. 18/22 Wechsel 18/26
Treib. Nieben 16/24 do. Wandb. 16/18 und an
Querschiff Pfetten 15/15 First 15/18 ebenso
die Grat u. Kehlsparren. Bug v. 12/15
Sparren 14/14. Zangen 10/15
Hängepfosten 16/18 andere 16/16
Blatt No. 4
Holzstärken: Geb. 15/18
Pfetten 15/15
Sparren 14/14
Pfosten 14/14
55
2.55
Detail 1:20 Blatt No.
Gesims Höhe
80
6.76
15
Mittelpunkt
5.95
50
3.40
2.90