


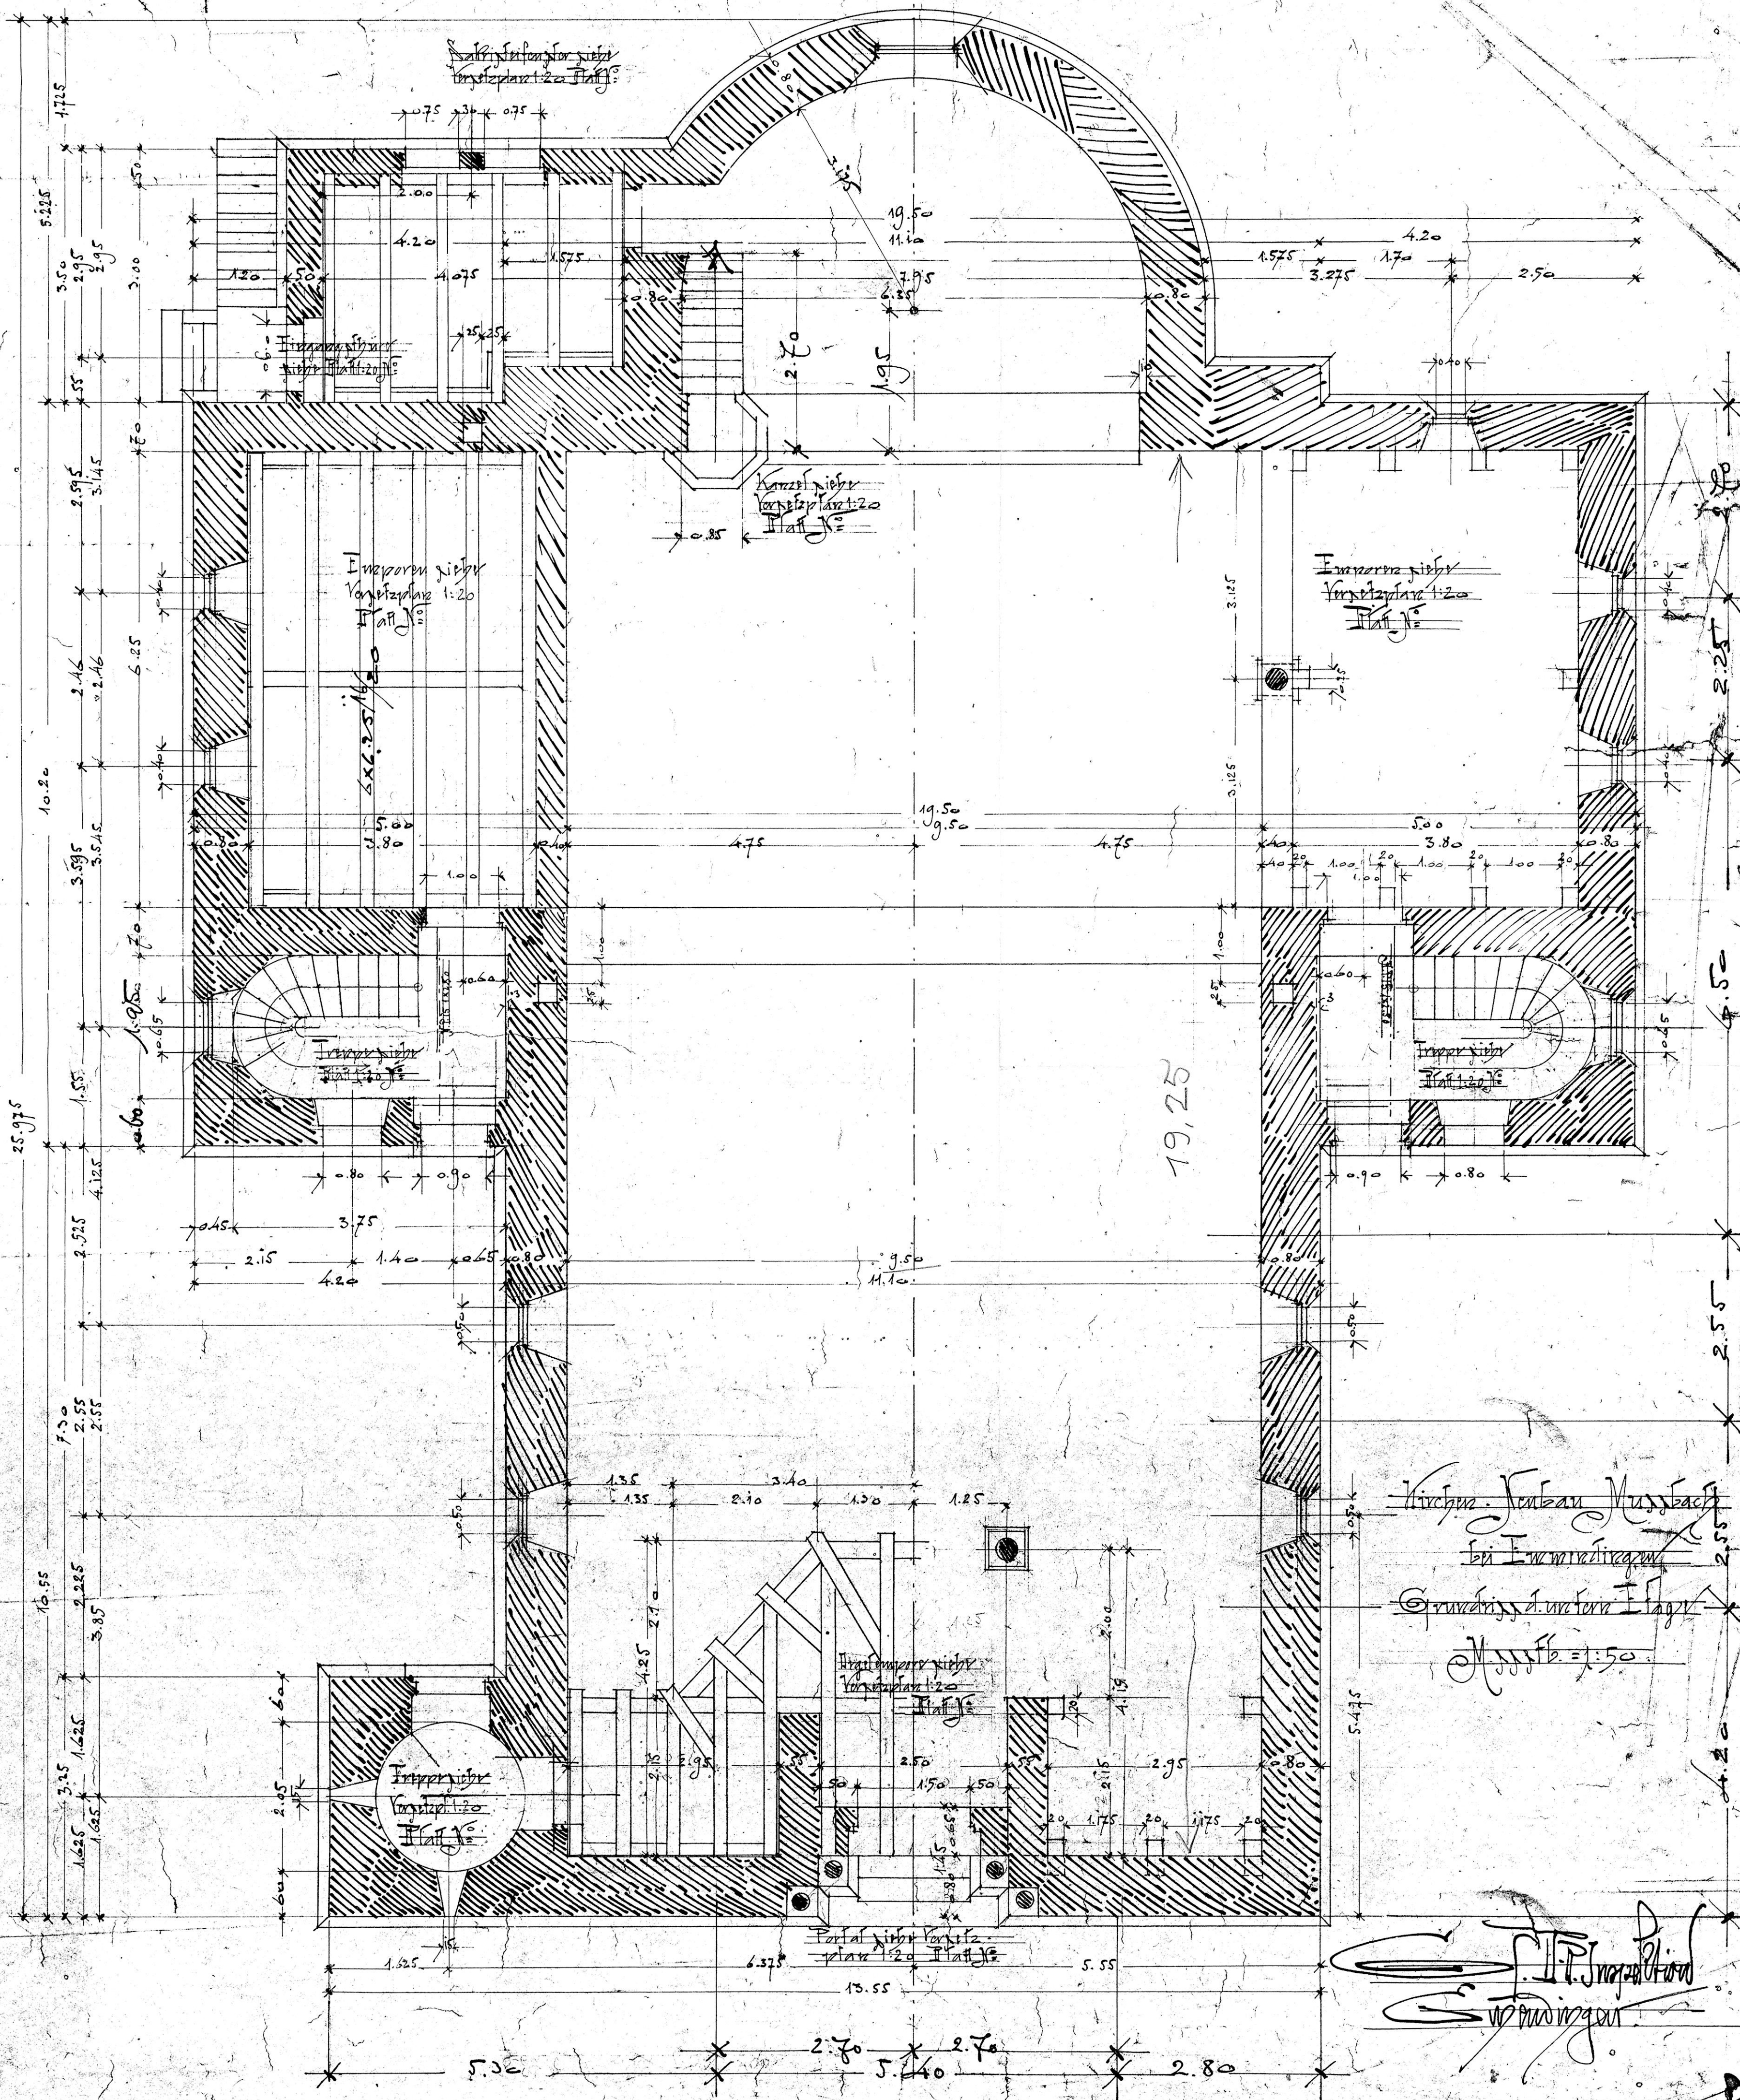

Kirchenbau Nussbach
bei Emmendingen
Grundriss 1. und 2. Etage
Mussb. 1:50

F. P. Nussbach
Emmendingen